

PIANO DEGLI ORMEGGI
(divisione in aree)


		1° AREA	2° AREA	3° AREA	4° AREA
Lunghezza (m)	Larghezza (m)	numero	numero	numero	numero
6	2.40	132	-	-	-
8	3	53	42	11	13
10	3.60	52	43	71	39
12	4.10	75	53	-	62
15	5	22	-	67	20
18	6	-	-	6	8
24	7	-	-	-	5
30	8	-	-	-	5

- Totale Area 1 = 334 posti barca
- Totale Area 2 = 138 posti barca
- Totale Area 3 = 155 posti barca
- Totale Area 4 = 152 posti barca


PIANO DEGLI ORMEGGI
(totale)

Lunghezza (m)	Larghezza (m)	Numero
6	2.40	132
8	3	119
10	3.60	134
12	4.10	261
15	5	109
18	6	14
24	7	5
30	8	5

TOTALE POSTI BARCA = 779

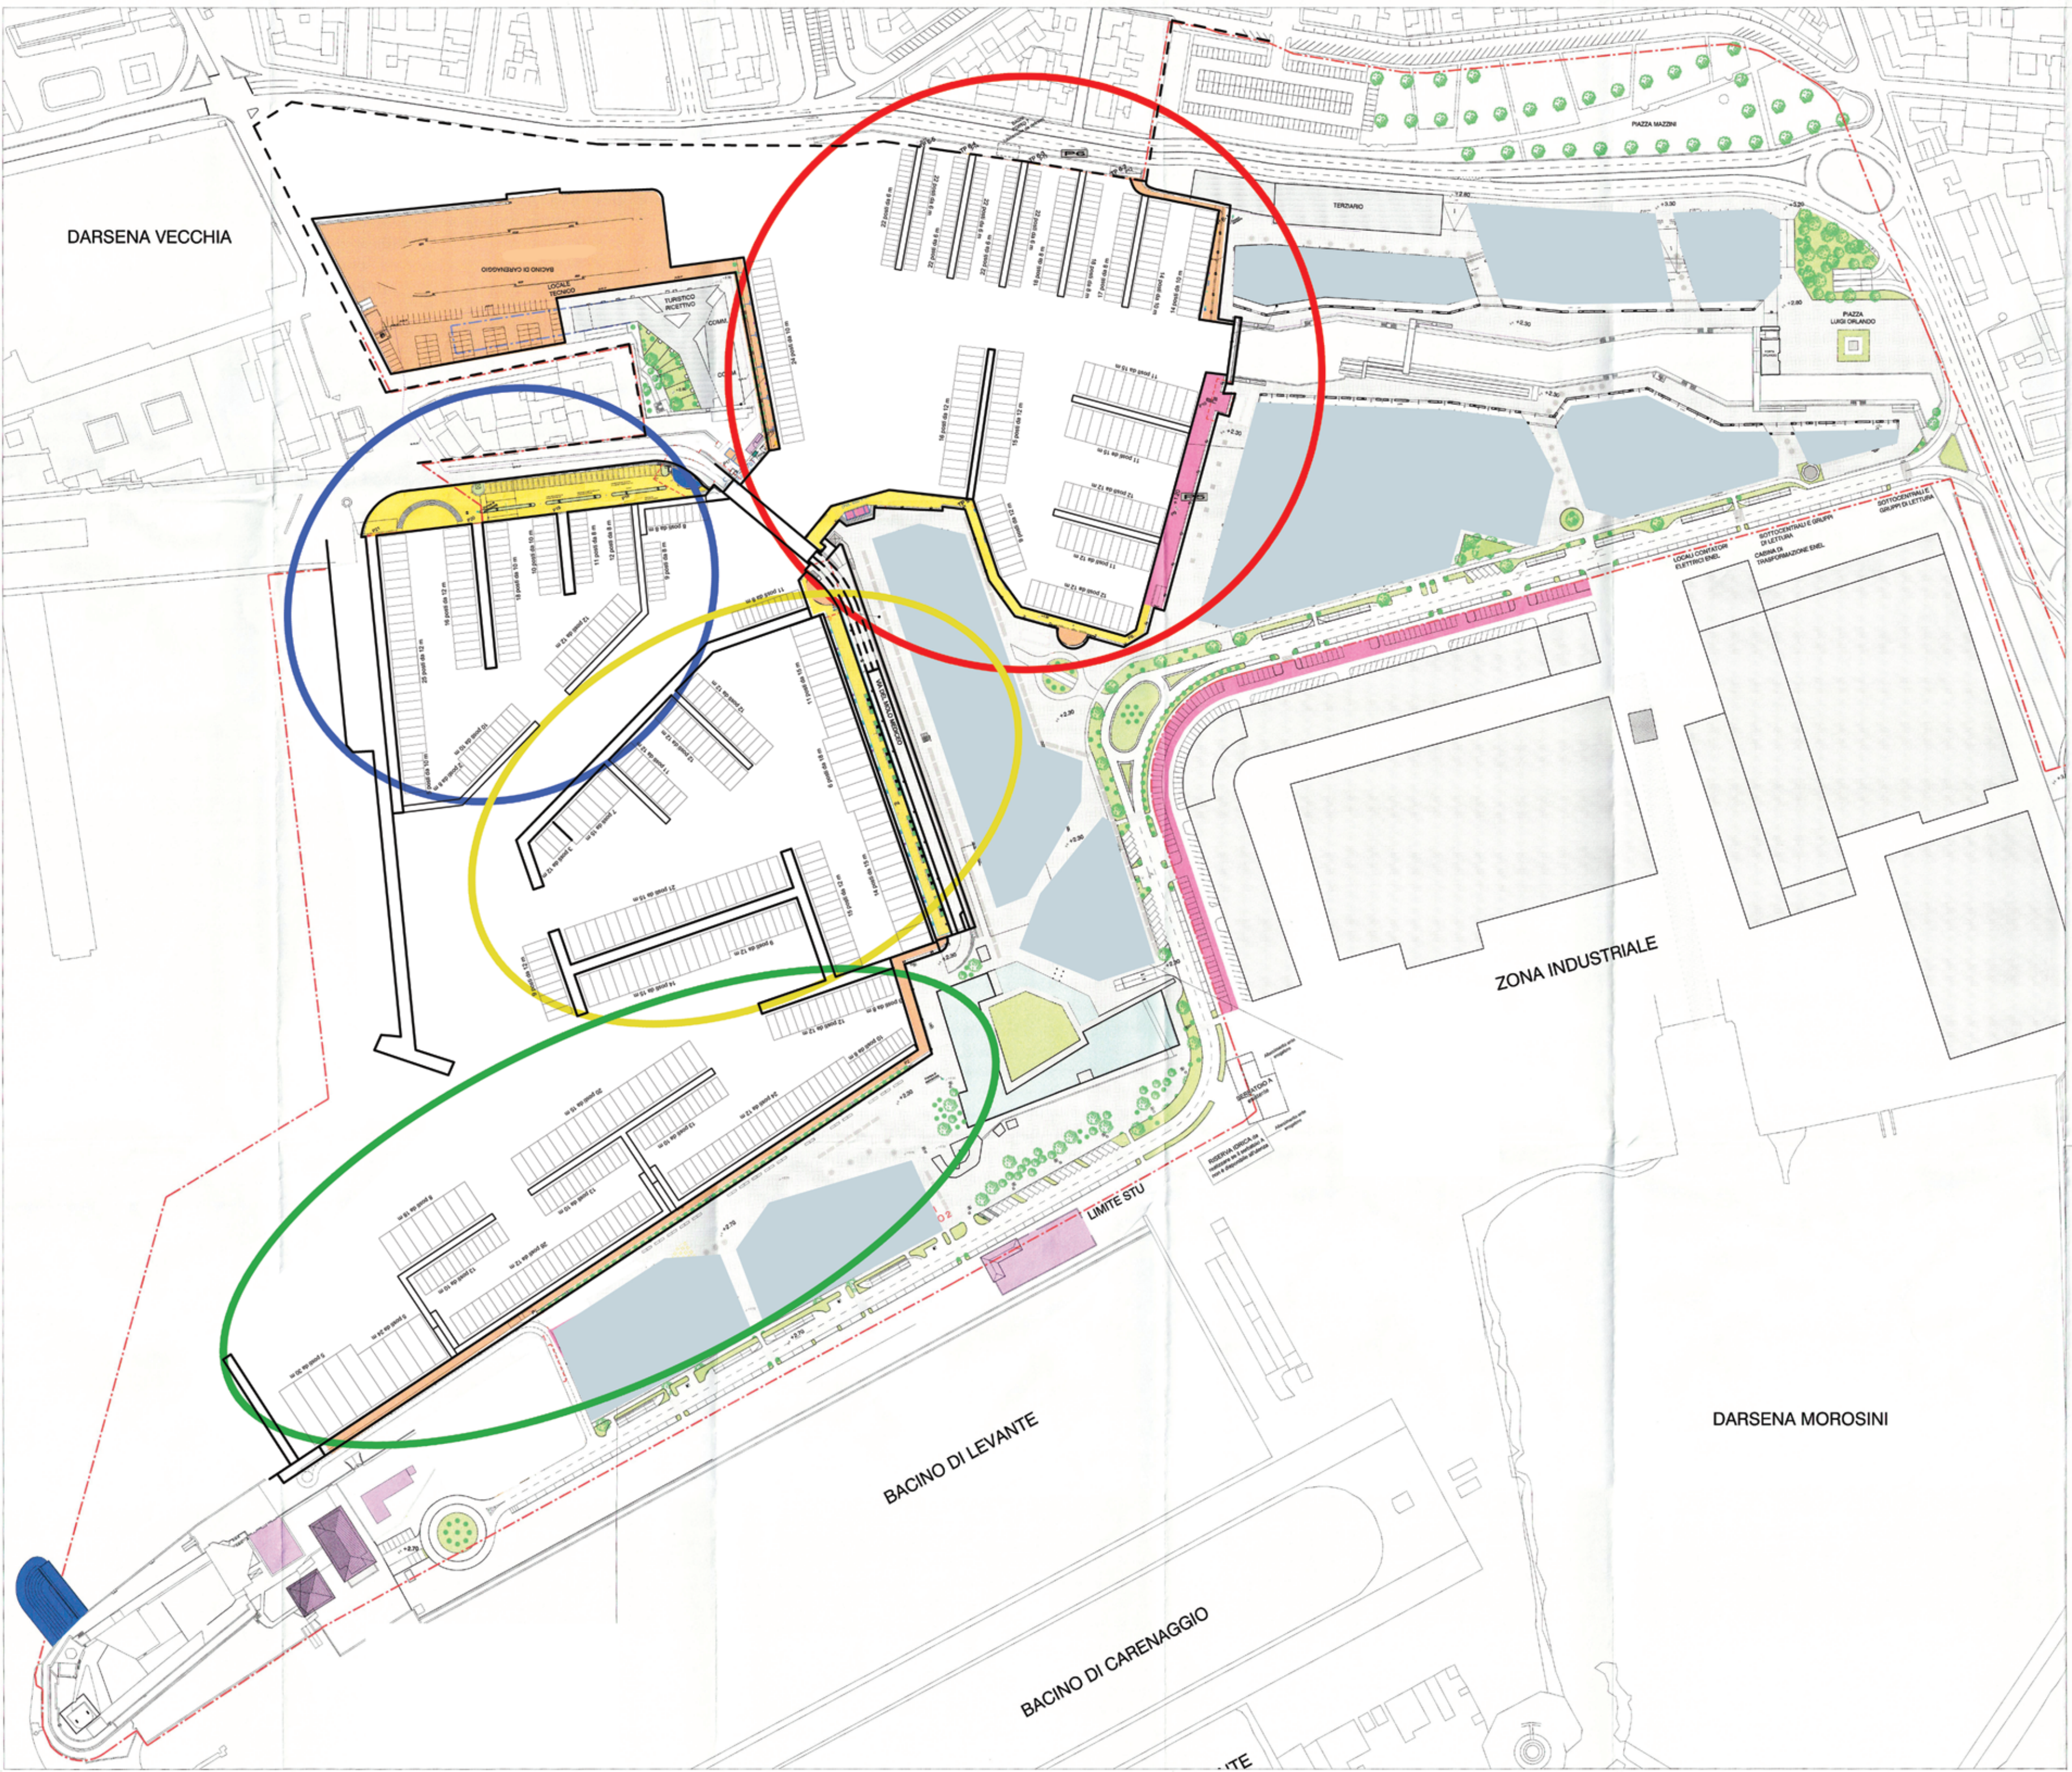

ISTANZA RILASCIO CONCESSIONE DEMANIALE MARITTIMA
DEL NUOVO PORTO TURISTICO

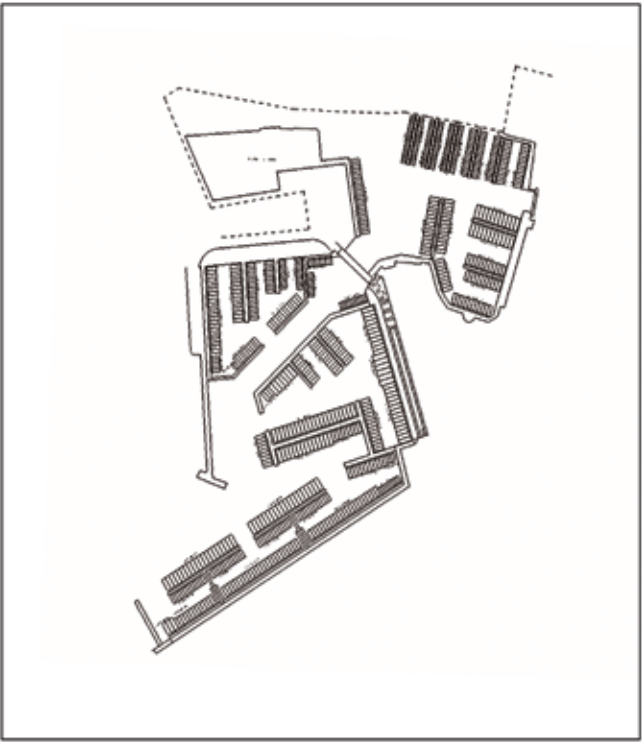

I richiedenti:
YACHT CLUB LIVORNO
LEGA NAVALE ITALIANA SEZ. LIVORNO
CIRCOLO NAUTICO LIVORNO

OGGETTO:
PLANIMETRIA DI PROGETTO SISTEMAZIONE BANCHINE

Gennaio 2015

SCALA 1:2000